


LEYENDA CLASIFICACIÓN DEL SUELO

USOS DEL SUELO

LEYENDA ABASTECIMIENTO AGUA, ALUMBRADO PÚBLICO, ENERGÍA ELÉCTRICA Y TELEFONÍA

—	LIMITE SUELO URBANO CONSOLIDADO	Ma-Mb	MONTES ALTO/BAJO	—	TENDIDO ELÉCTRICO ALTA TENSION
---	LIMITE SUELO URBANO NO CONSOLIDADO	Fd-Co	FRONTEROS COMERCIALES	—	TENDIDO ELÉCTRICO MEDIA TENSION
---	LIMITE ACTIVACION URBANIZADORA	Rf	RESEPLANTO Y ARBOLES	—	LINEA TELEFONICA
---	SUELO NO URBANIZABLE	Rf-Nr	REPOBLACION FORESTAL	—	C.T.
---	ALINEACION	R-H	FRUTALES / CITRICOS	—	SUBESTACION TRANSFORMADORA
---	ALINEACION	O-V	REGADIO / HUERTAS	—	TORRE TENDIDO ELÉCTRICO
---	ALINEACION	PdPs	OLIVAR / VIÑEDO	—	POSTE ELÉCTRICO
---	ALINEACION	Ms	PRAOS DEHESAPASTIZAL	—	POSTE TELEFONIA
---	ALINEACION	A	MARISMAS	—	FAJOLA ALUMBRADO PÚBLICO
---	ALINEACION	S-Ef	SECANO / ERNAL	—	
---	ALINEACION	Cr	ARROZAL	—	
---	ALINEACION		CULTIVOS ARBOREOS	—	

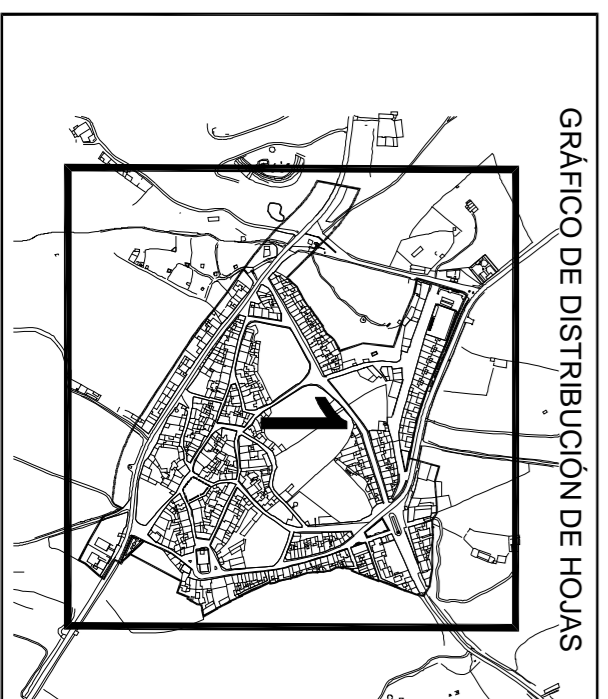

Equipo Redactor:
RAQUEL FRAMINIÁN TORRES
 Base Cartográfica: SPASA Y ATACSA S.L.
 Fecha de Redacción: OCTUBRE 2014
 Aprobación Inicial:
 Aprobación Definitiva:

PGM
 DE
ATALAYA
BADAJÓZ

PLANO:
OD.U_3

ORDENACIÓN DETALLADA:
 ABASTECIMIENTO DE AGUA, ALUMBRADO
 PÚBLICO Y ENERGÍA ELÉCTRICA

Escala: 1:11.000